


OBERGESCHOSS M1:200

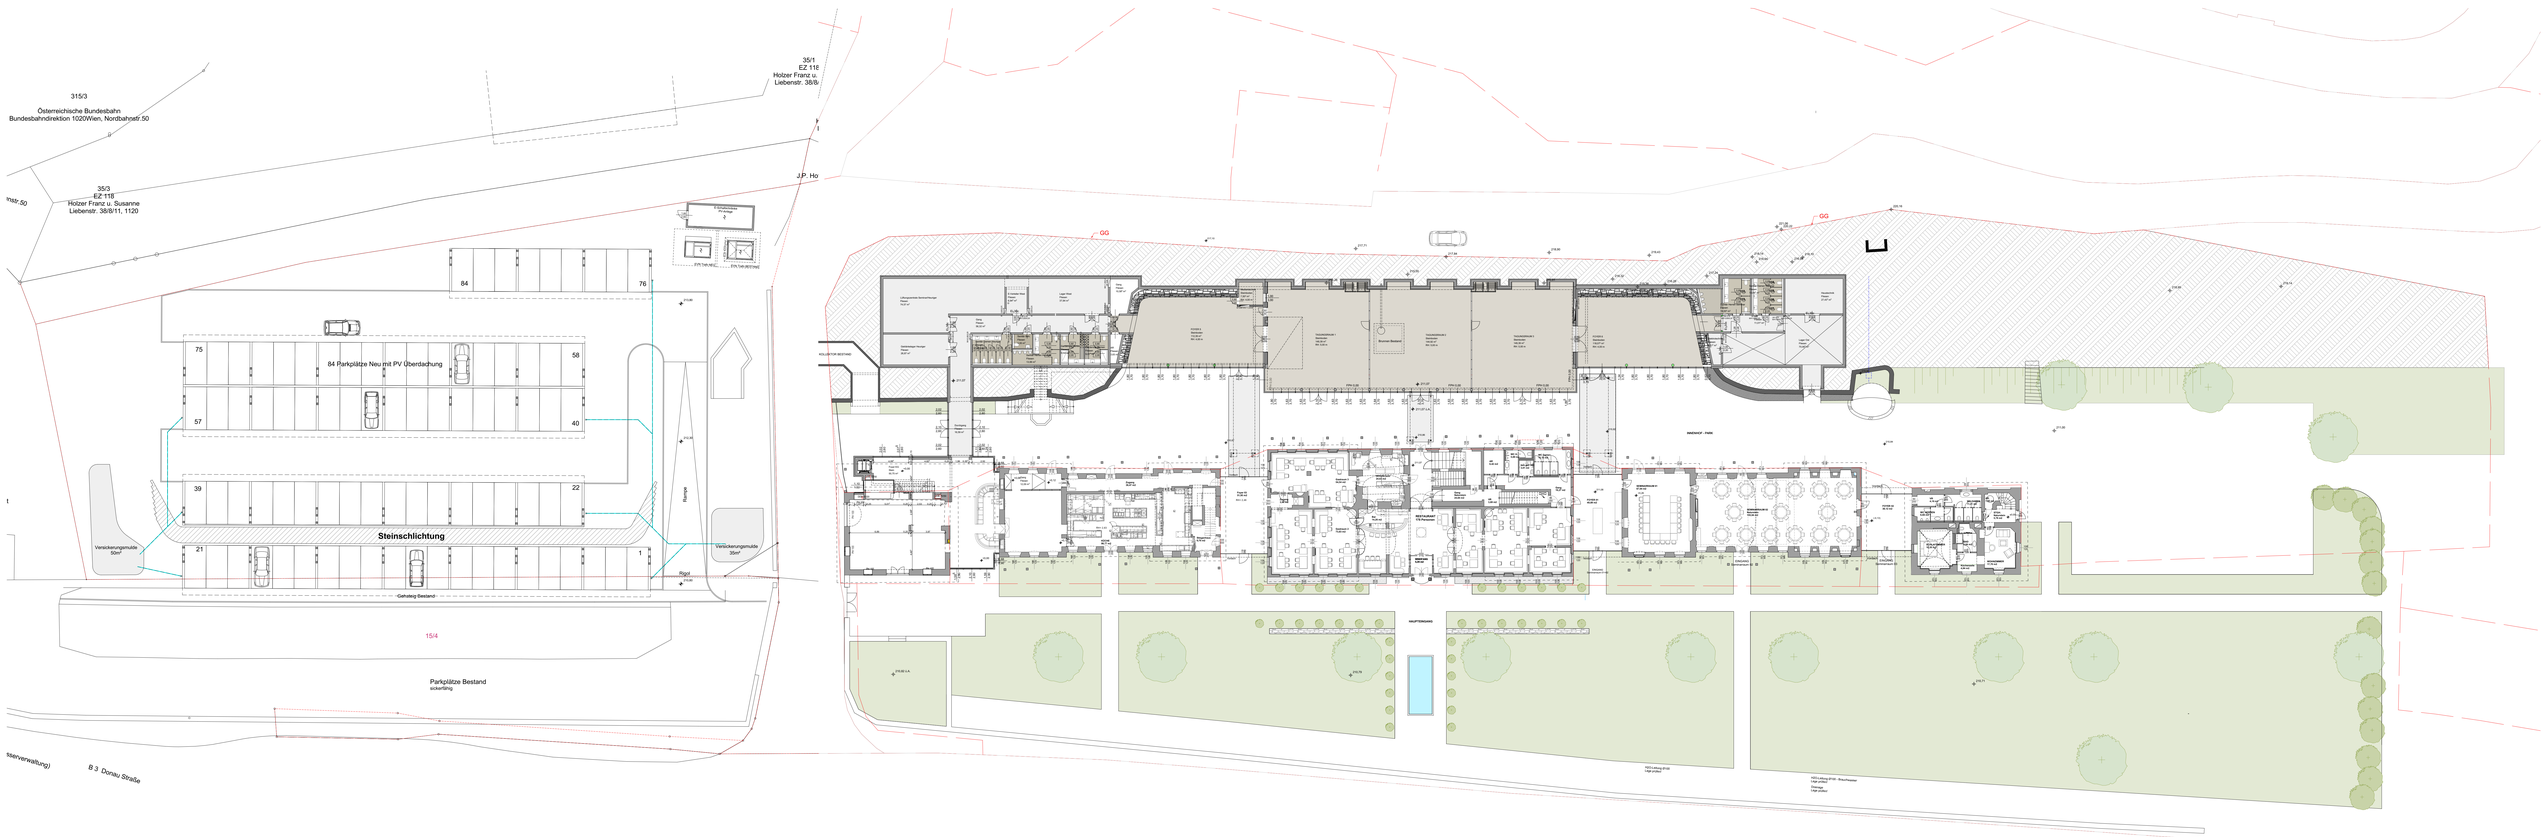

ERDGESCHOSS M1:200

Datum: 10.02.2025

Schloss Luberegg

© COPYRIGHT ARCHITEKT THOMAS TAUBER 2025

GENERALPLANUNG BAULEITUNG PROJEKTENTWICKLUNG DESIGN
ARCHITEKT
MAG. ARCH. THOMAS TAUBER
STAATLICH BEFUGTER UND BEEIDETER ZIVILTECHNIKER
3500 KREMS, LITZTRASSE 11
Homepage: www.arch-tauber.at
TEL.: 0677/62716647
e-mail: office@arch-tauber.at